


Legende:

- Baukorridor
- Erwerb bauzeitliche Nutzung dauerhafte Inanspruchnahme
- Fläche privat
- Fläche Stadt / Gemeinde
- Fläche Land

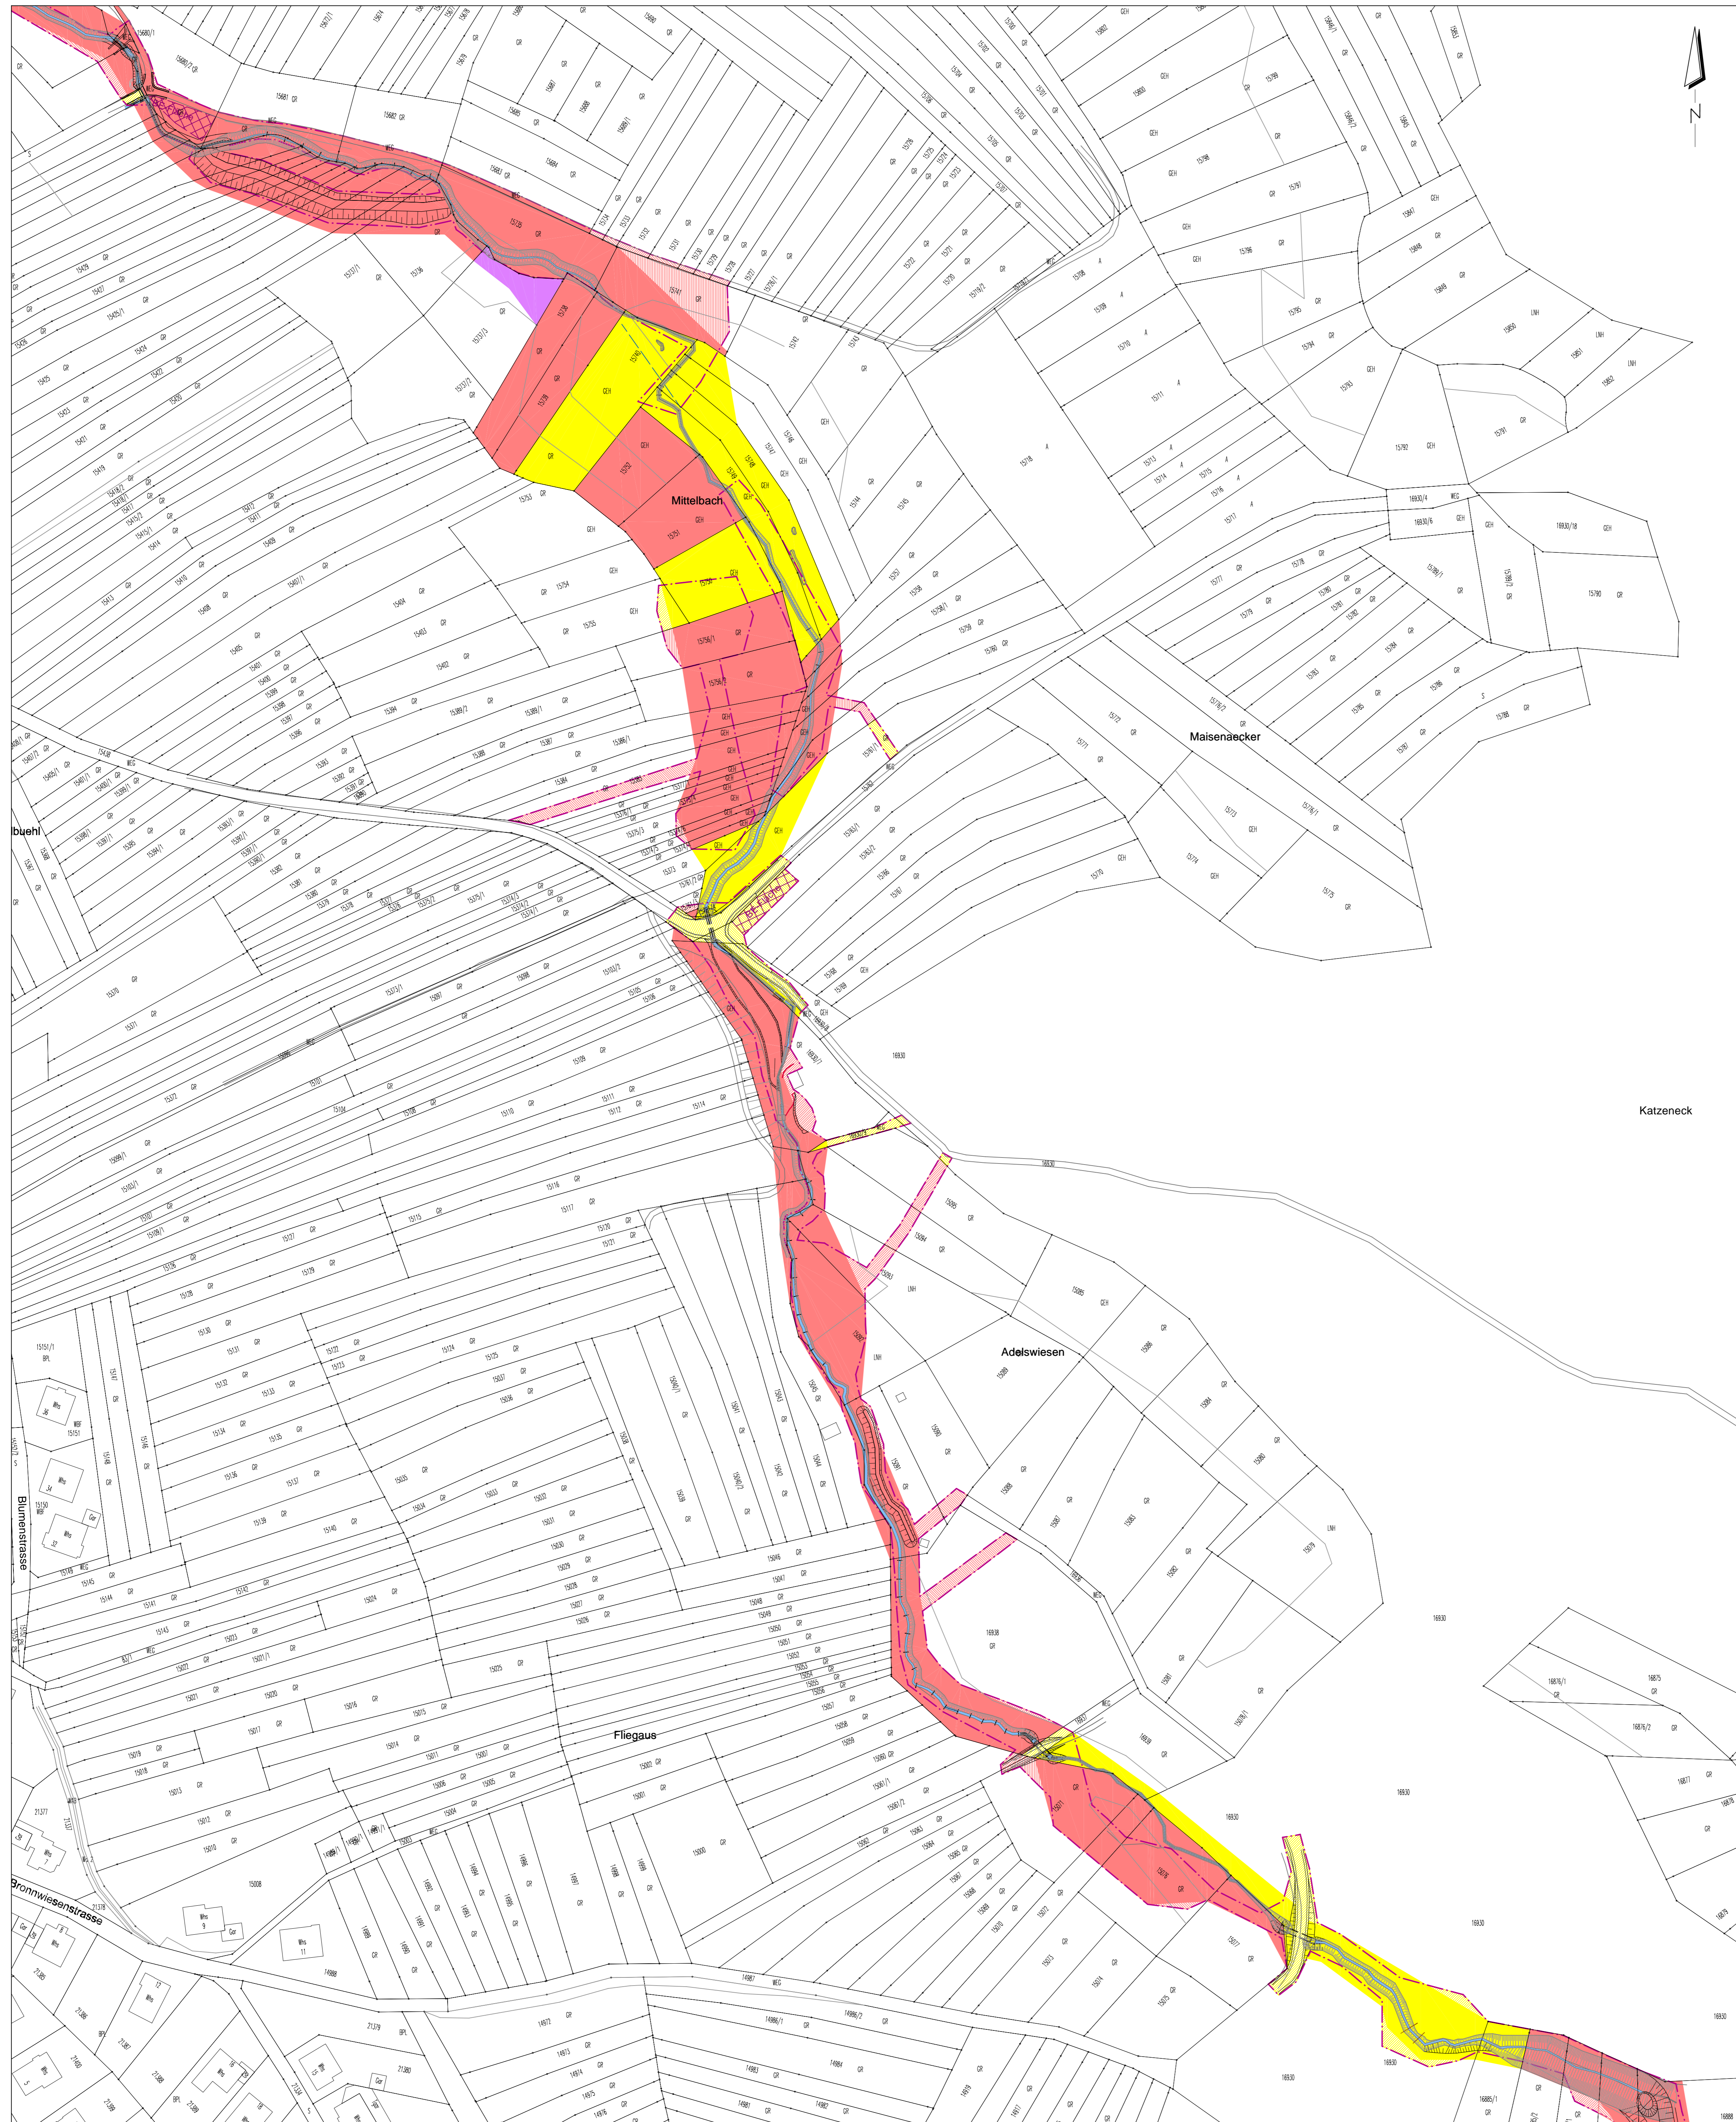

is	04.05.21	Ha/Bek	Ausweisung Flächenenerwerb für Gewässerkorridor
Index	Datum	Name	Art der Änderung

Vorabzug

Gemeinde Malsch

Hochwasserschutzkonzeption Malsch
 Überleitung des Tannelgraben
 ins Mittelbächle und dessen Ausbau
 Grunderwerbsplan km 1+455 bis 2+598

PLANNUMMER	DATUM	NAME	PLANKENGSSTAND
ENTWICKELT	18.12.2018	Ha	1:1.000
BEARBEITET	13.08.2020	RH	Entwurfsplanung
GEPRÜFT			
PROJEKTNUMMER	102.16.065	MASSSTAB	HÖHENSYSTEM
		LAGESYSTEM	DHHN 12
			Gauß-Krüger Zone 3

BERATENDE INGENIEURE

WALD + CORBE Consulting GmbH
 Hauptsitz Hügelsheim
 Am Heckelhamm 18
 76549 Hügelsheim
 ■ Hügelsheim ■ Stuttgart ■ Haslach ■ Speyer

www.wald-corbe.de
 Tel: 07229 / 1876-00
 Fax: 07229 / 1876-777

LEBETRIEBNER UNTERSCHRIFT AUFTRAGGEBER	UNTERSCHRIFT OBERFLÄCHENPLANNER
Malsch, den	Hügelsheim, den